

Утверждена

(наименование документа об утверждении, включая наименования

органов государственной власти или органов местного самоуправления,

принявших решение об утверждении схемы или подписавших соглашение о

перераспределении земельных участков)


от _____ № _____

**Схема расположения земельного участка или земельных
участков на кадастровом плане территории**

Условный номер земельного участка: 69:17:0120301

Площадь земельного участка: 700 кв. м.

Обозначение характерных точек границ	Координаты, м.	
	X	Y
н1	308478,65	2164028,49
н2	308485,66	2164048,05
н3	308451,32	2164061,55
н4	308446,85	2164050,95
н5	308444,84	2164046,20

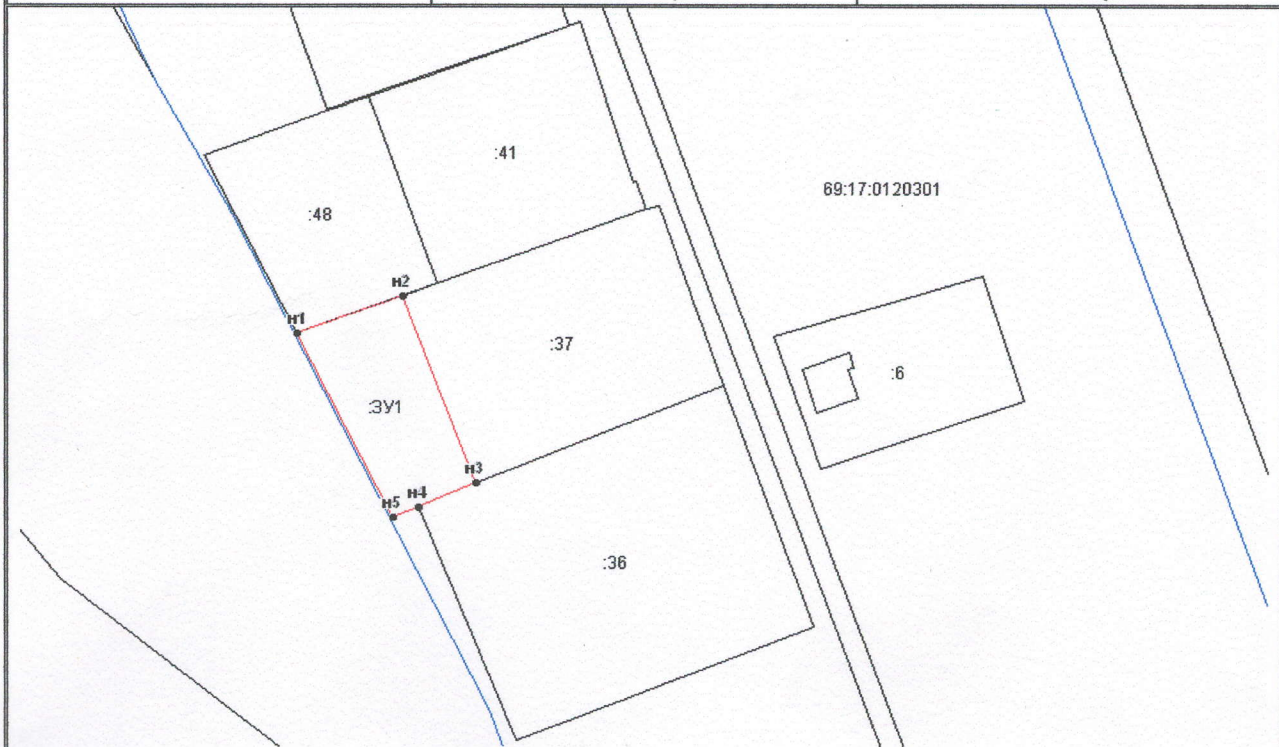

Масштаб 1:1000

Условные обозначения:

- граница кадастрового деления
- вновь образованная часть границы, сведения о которой достаточны для определения ее местоположения
- существующая часть границы, имеющиеся в ГКН сведения о которой достаточны для определения её местоположения
- н1 характерная точка границы, сведения о которой позволяют однозначно определить ее положение на местности
- :3У1 обозначение земельного участка