

Утверждена

(наименование документа об утверждении, включая наименования

органов государственной власти или органов местного

самоуправления, принявших решение об утверждении схемы

или подписавших соглашение о перераспределении земельных участков)

от _____ № _____


Схема расположения земельного участка на кадастровом плане территории в квартале 69:17:0150103

Условный номер земельного участка ¹ <u>69:17:0150103:ЗУ1</u>		
Площадь земельного участка ² <u>2500</u> м ²		
Обозначение характерных точек границ	Координаты ³ , м	
	X	Y
1	2	3
н1	305000,93	2189861,37
н2	305012,69	2189892,12
н3	305008,82	2189894,14
н4	305000,76	2189897,32
н5	304939,34	2189920,66
н6	304930,46	2189890,96
н7	304966,04	2189875,92
н1	305000,93	2189861,37

¹ Указывается в случае, если предусматривается образование двух и более земельных участков.

² Указывается проектная площадь образуемого земельного участка, вычисленная с использованием технологических и программных средств, в том числе размещенных на официальном сайте федерального органа исполнительной власти, уполномоченного в области государственного кадастрового учета недвижимого имущества и ведения государственного кадастра недвижимости, в информационно-телекоммуникационной сети "Интернет" (далее – официальный сайт), с округлением до 1 квадратного метра. Указанное значение площади земельного участка может быть уточнено при проведении кадастровых работ не более чем на десять процентов.

³ Указываются в случае подготовки схемы расположения земельного участка с использованием технологических и программных средств, в том числе размещенных на официальном сайте. Значения координат, полученные с использованием указанных технологических и программных средств, указываются с округлением до 0,01 метра.

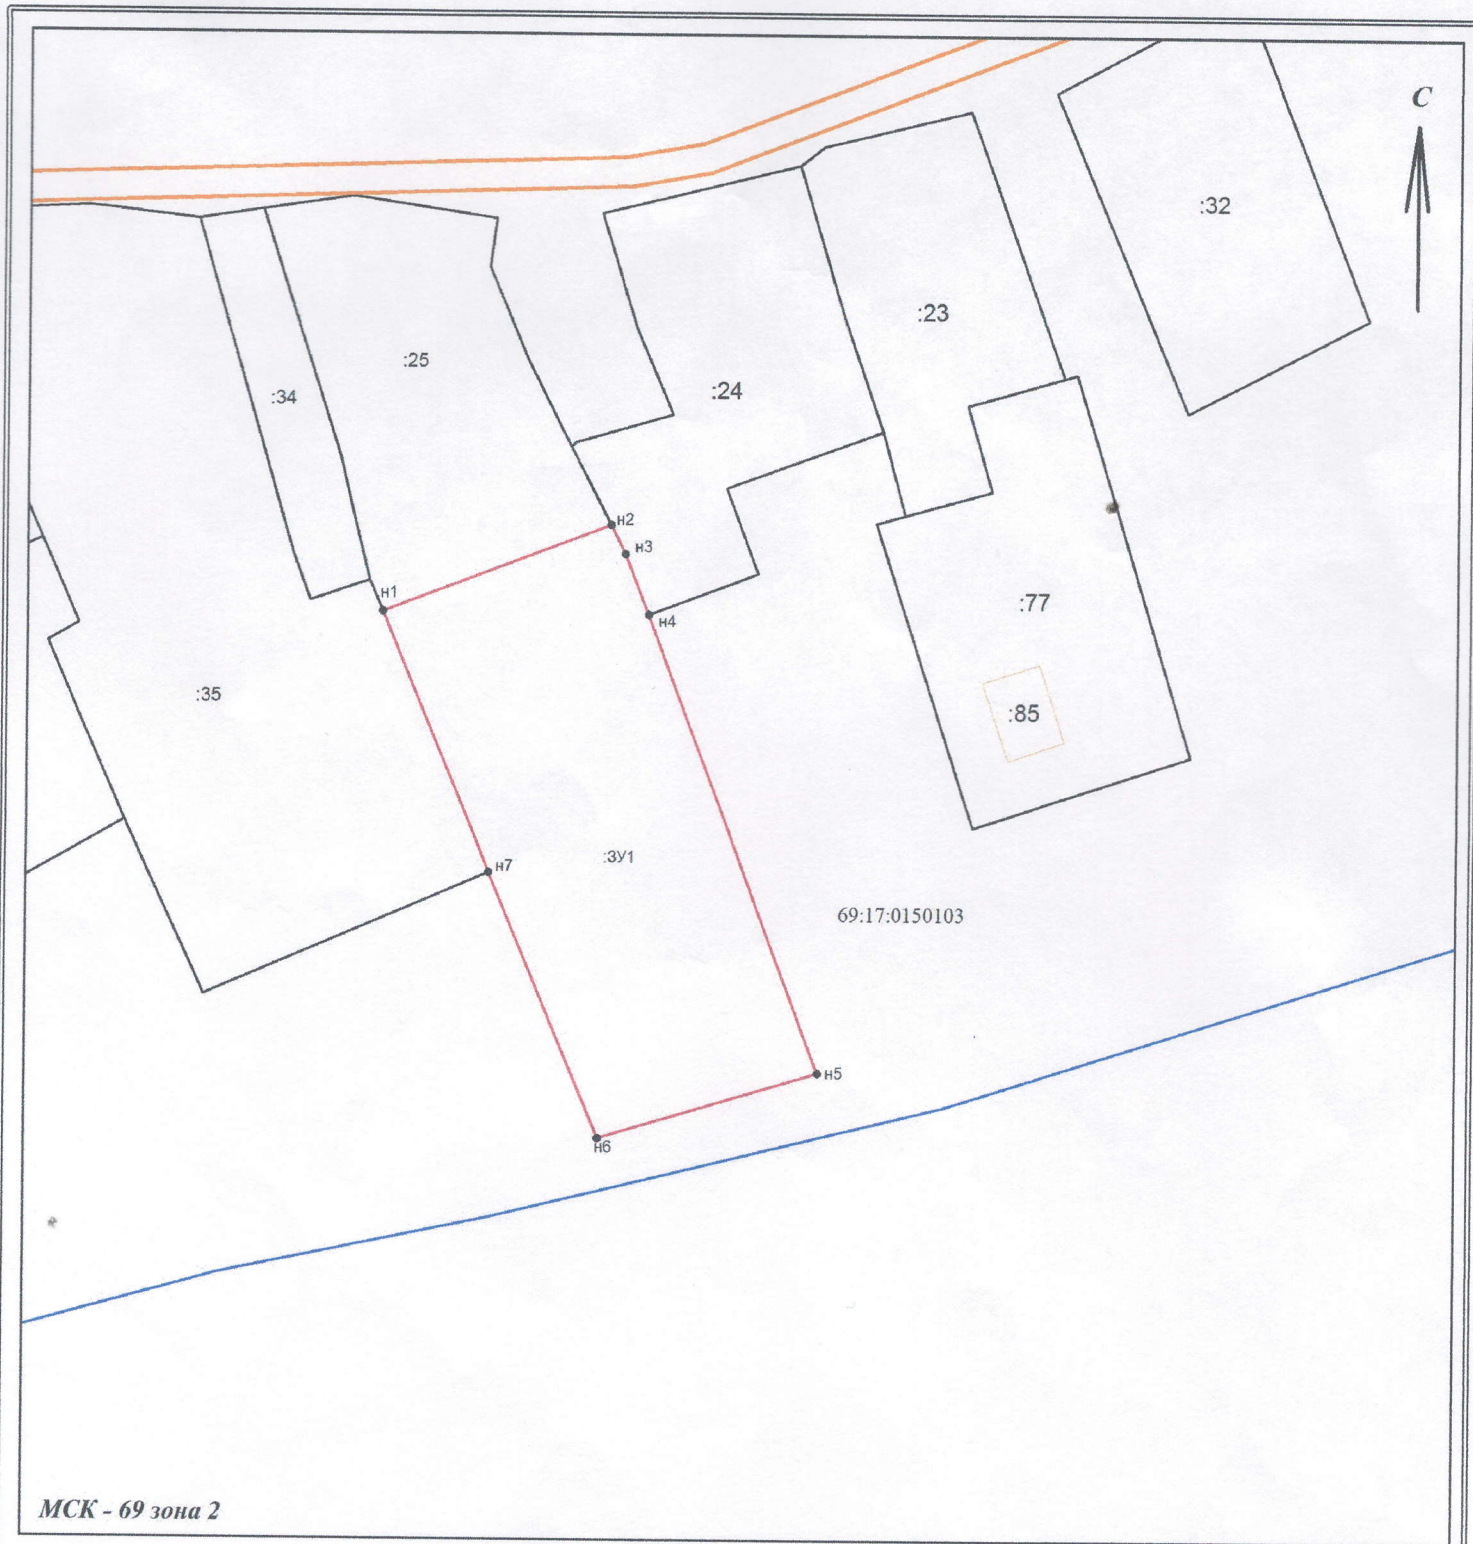

МСК - 69 зона 2

Масштаб 1:1000

Условные обозначения:

- вновь образованная часть границы, имеющиеся в ГКН сведения о которой достаточны для определения ее местоположения
- существующая часть границы, имеющиеся в ГКН сведения о которой достаточны для определения ее местоположения
- граница кадастрового квартала
- :3У1 - обозначение земельного участка
- 69:17:0150103 - обозначение кадастрового квартала