

Утверждена

(наименование документа об утверждении, включая наименования

органов государственной власти или органов местного


самоуправления, принявших решение об утверждении схемы

или подписавших соглашение о перераспределении земельных участков)

от \_\_\_\_\_ № \_\_\_\_\_

**Схема расположения земельного участка на кадастровом плане территории  
в квартале 69:17:0131101**

Условный номер земельного участка <sup>1</sup> 69:17:0131101:ЗУ1		
Площадь земельного участка <sup>2</sup> 3250 м <sup>2</sup>		
Обозначение характерных точек границ	Координаты <sup>3</sup> , м	
	X	Y
1	2	3
н1	305356,02	2175838,53
н2	305395,05	2175930,17
н3	305356,20	2175945,55
н4	305348,95	2175929,00
н5	305327,26	2175937,48
н6	305311,84	2175906,06
н7	305328,86	2175899,43
н8	305338,85	2175895,64
н9	305345,74	2175893,44
н10	305368,96	2175884,72
н11	305367,13	2175879,85
н12	305362,88	2175867,41
н13	305360,20	2175856,28
н14	305352,07	2175840,38
н1	305356,02	2175838,53

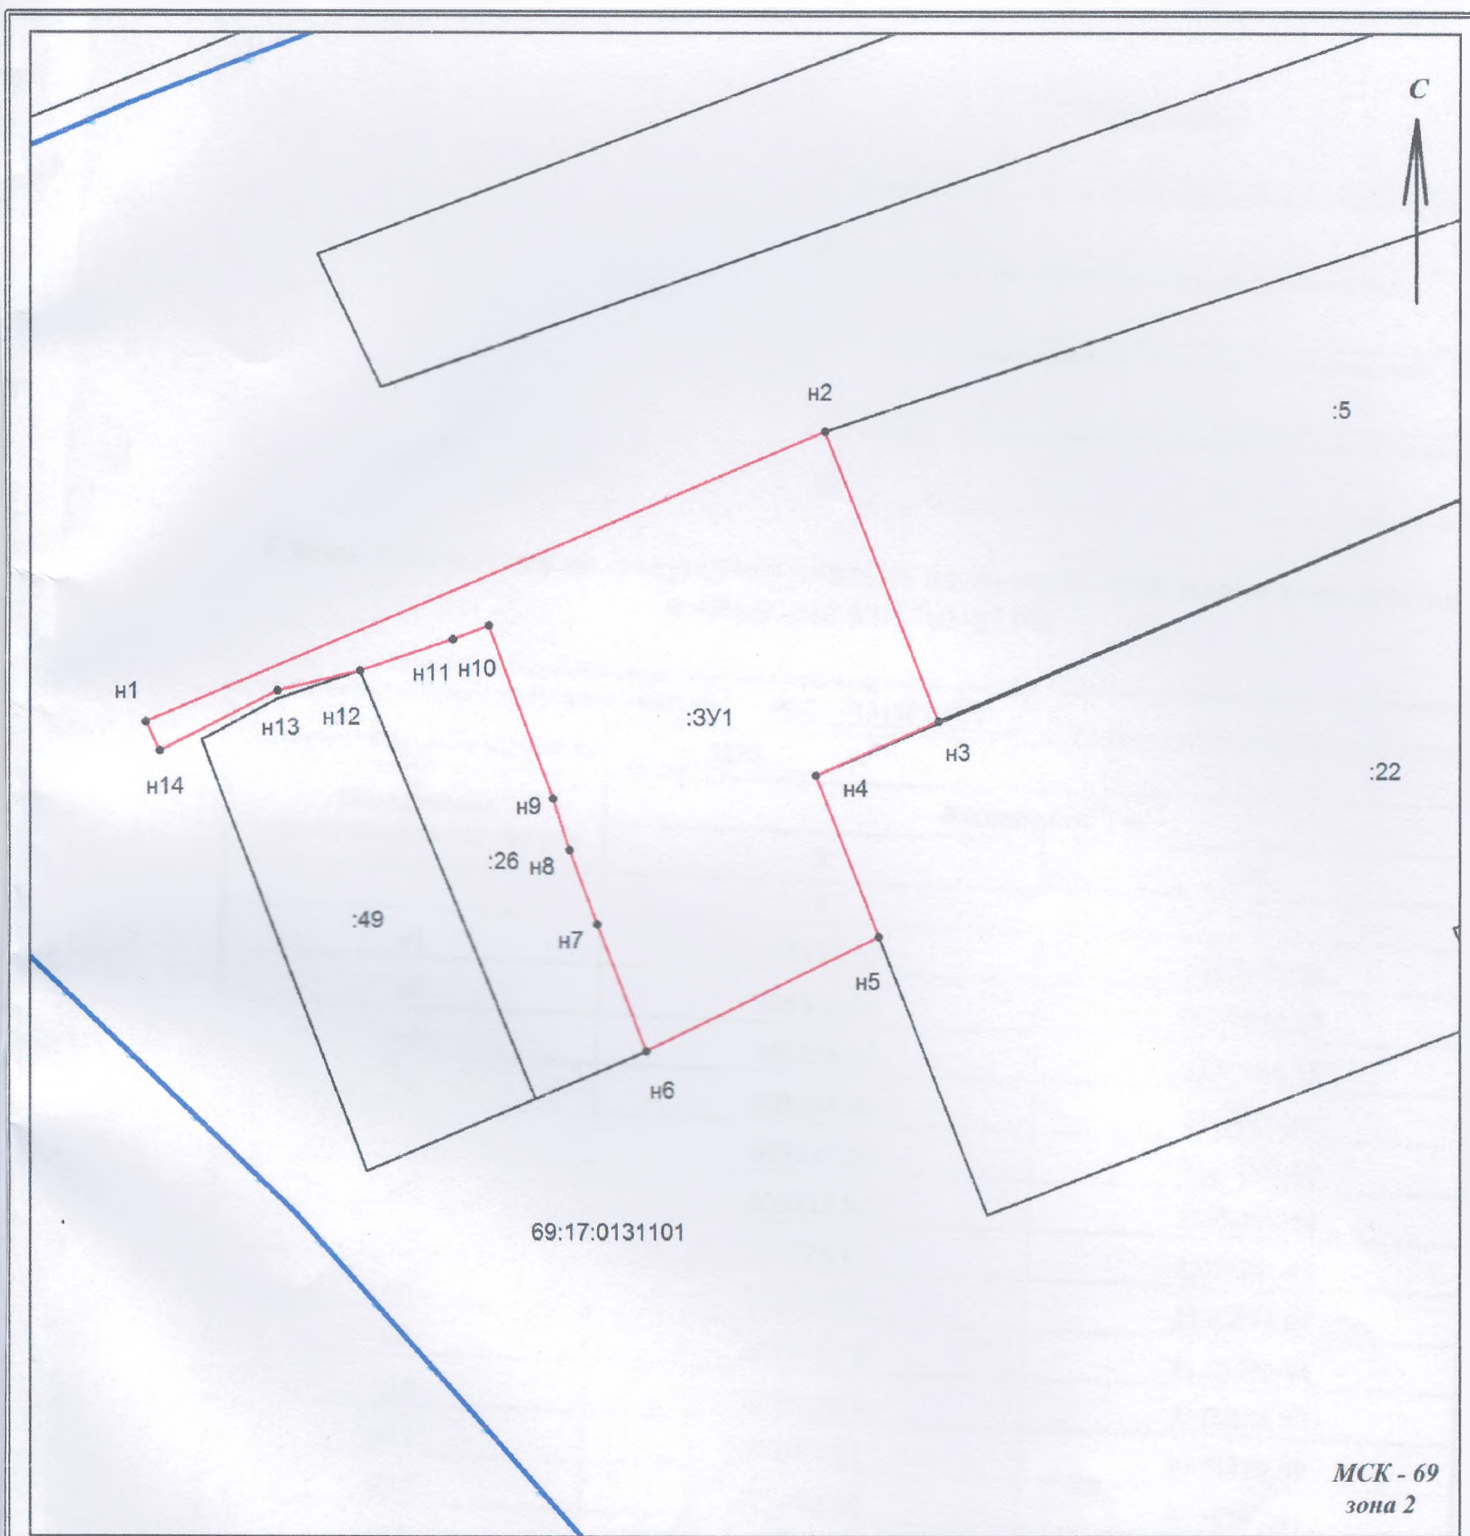

МСК - 69  
зона 2

Масштаб 1:1000

**Условные обозначения:**

- - вновь образованная часть границы, имеющиеся в ГКН сведения о которой достаточны для определения ее местоположения
- - существующая часть границы, имеющиеся в ГКН сведения о которой достаточны для определения ее местоположения
- - граница кадастрового квартала
- :3У1 - обозначение земельного участка
- 69:17:0131101 - обозначение кадастрового квартала

1 Указывается в случае, если предусматривается образование двух и более земельных участков.

2 Указывается проектная площадь образуемого земельного участка, вычисленная с использованием технологических и программных средств, в том числе размещенных на официальном сайте федерального органа исполнительной власти, уполномоченного в области государственного кадастрового учета недвижимого имущества и ведения государственного кадастра недвижимости, в информационно-телекоммуникационной сети "Интернет" (далее - официальный сайт), с округлением до 1 квадратного метра. Указанное значение площади земельного участка может быть уточнено при проведении кадастровых работ не более чем на десять процентов.

3 Указываются в случае подготовки схемы расположения земельного участка с использованием технологических и программных средств, в том числе размещенных на официальном сайте. Значения координат, полученные с использованием указанных технологических и программных средств, указываются с округлением до 0,01 метра.