

(наименование документа об утверждении, включая наименования

органов государственной власти или органов местного

самоуправления, принявших решение об утверждении схемы

или подписавших соглашение о перераспределении земельных участков)


от _____ № _____

Схема расположения земельного участка на кадастровом плане территории в квартале 69:17:0100101

Условный номер земельного участка ¹ 69:17:0100101:ЗУ1		
Площадь земельного участка ² 770 м ²		
Обозначение характерных точек границ	Координаты ³ , м	
	X	Y
1	2	3
н1	314613,92	2169973,89
н2	314606,36	2169984,96
н3	314560,97	2169951,94
н4	314568,69	2169940,24
н1	314613,92	2169973,89

¹ Указывается в случае, если предусматривается образование двух и более земельных участков.

² Указывается проектная площадь образуемого земельного участка, вычисленная с использованием технологических и программных средств, в том числе размещенных на официальном сайте федерального органа исполнительной власти, уполномоченного в области государственного кадастрового учета недвижимого имущества и ведения государственного кадастра недвижимости, в информационно-телекоммуникационной сети "Интернет" (далее – официальный сайт), с округлением до 1 квадратного метра.

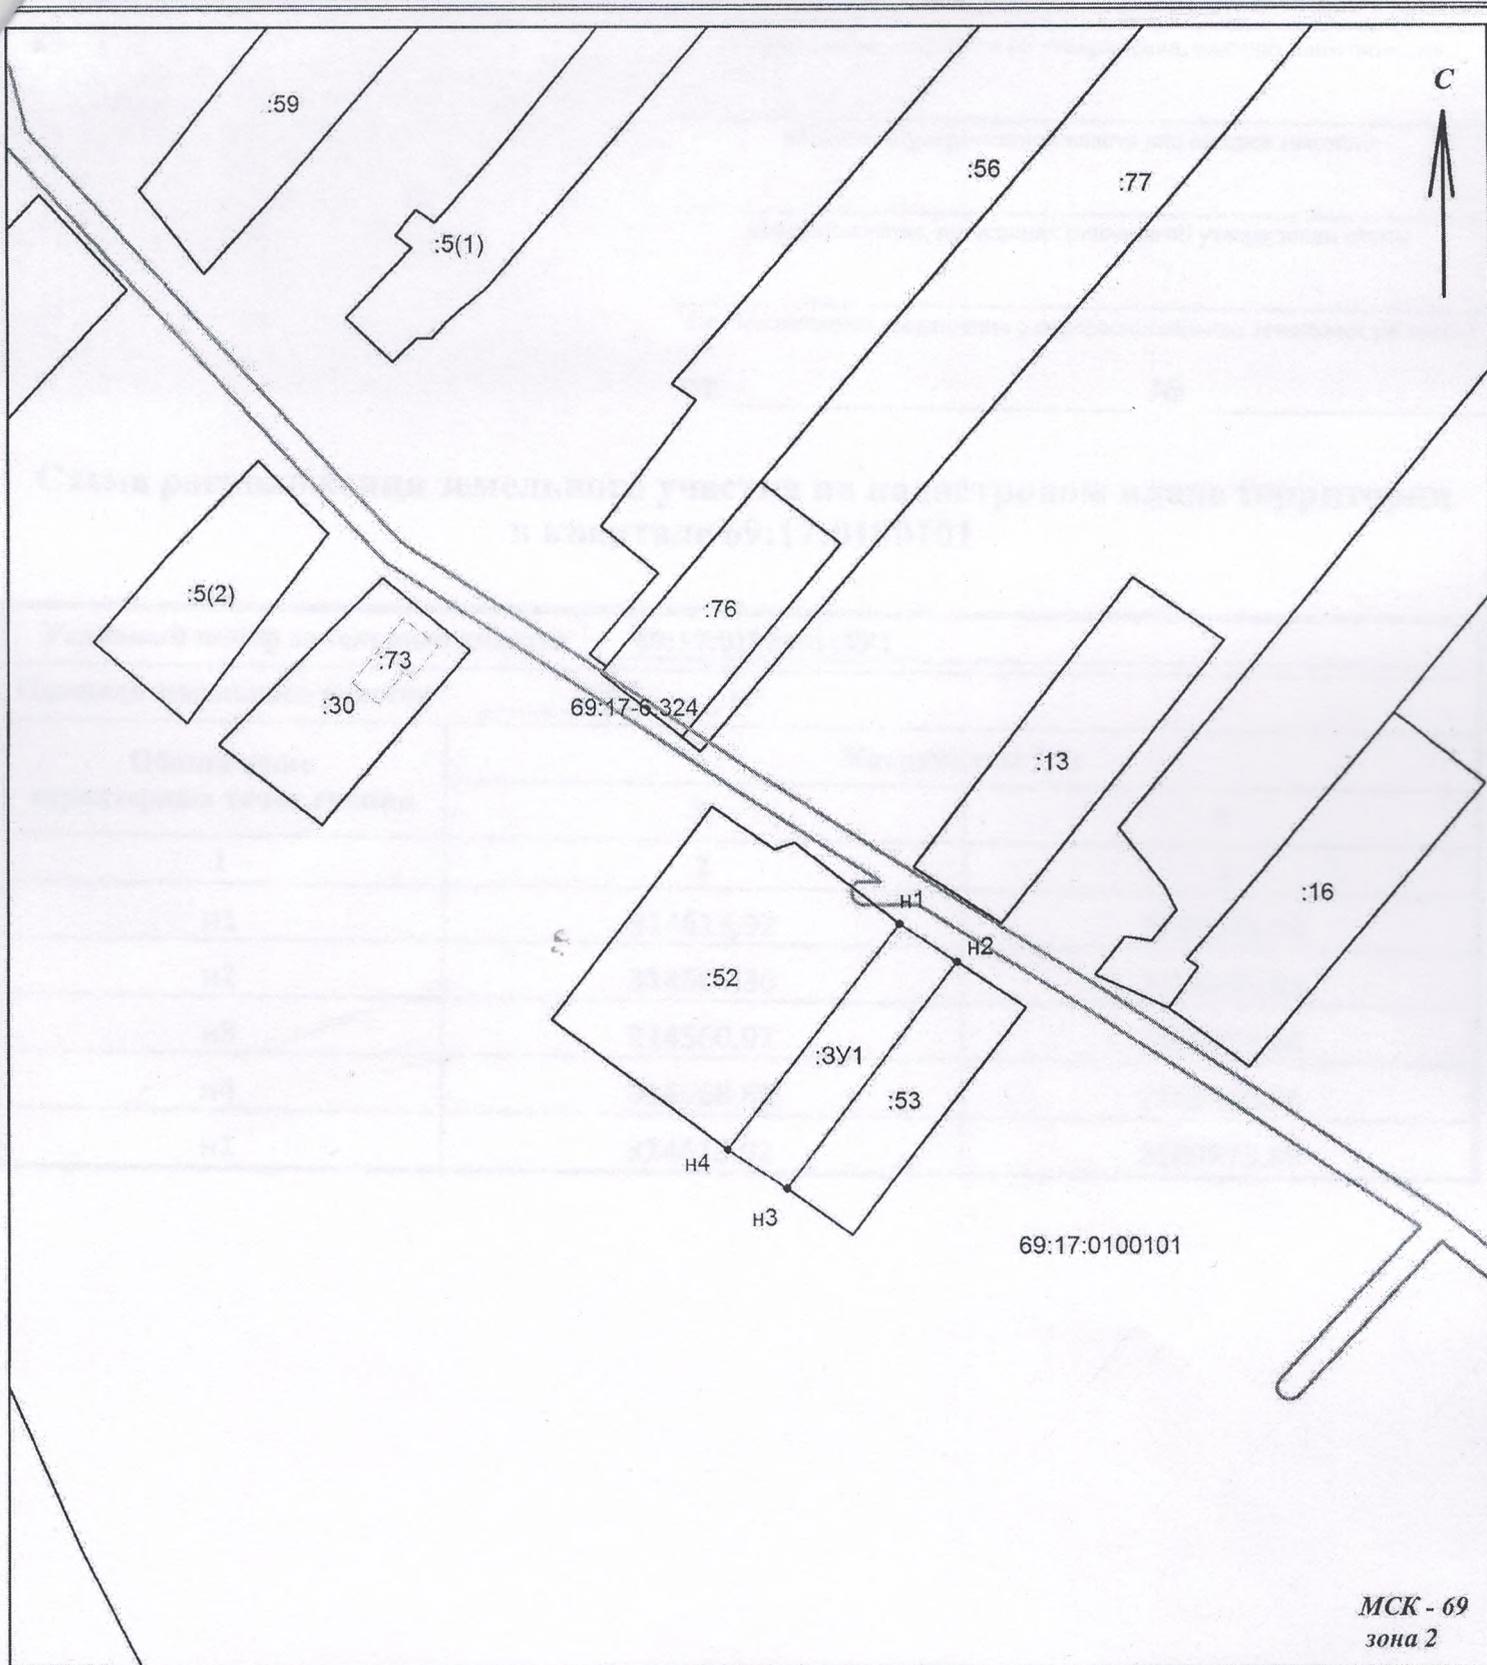

МСК - 69
зона 2

Масштаб 1:1500

Условные обозначения:

- | | |
|---------------|---|
| — | - существующая часть границы, имеющиеся в ГКН сведения о которой достаточны для определения ее местоположения |
| — | - вновь образованная часть границы, сведения о которой достаточны для определения ее местоположения |
| — | - граница кадастрового квартала |
| — | - граница зоны с особыми условиями использования территории |
| 69:17:0100101 | - обозначение кадастрового квартала |
| :13 | - обозначение земельного участка |
| :3У1 | - обозначение образуемого земельного участка |
| • н1 | - обозначение новой характерной точки границы земельного участка |