

Утверждена

(наименование документа об утверждении, включая наименования органов государственной власти или

органов местного самоуправления, принявших решение об утверждении схемы или


подписавших соглашение о перераспределении земельных участков)

от _____ № _____

Схема расположения земельного участка или земельных участков на кадастровом плане территории

Условный номер земельного участка :ЗУ1

Площадь земельного участка	520 м ²	
Обозначение характерных точек границ	Координаты, м (МСК-69)	
	X	Y
1	2	3
1	297190.53	2178882.23
2	297192.78	2178900.57
3	297165.50	2178907.47
4	297162.51	2178889.12

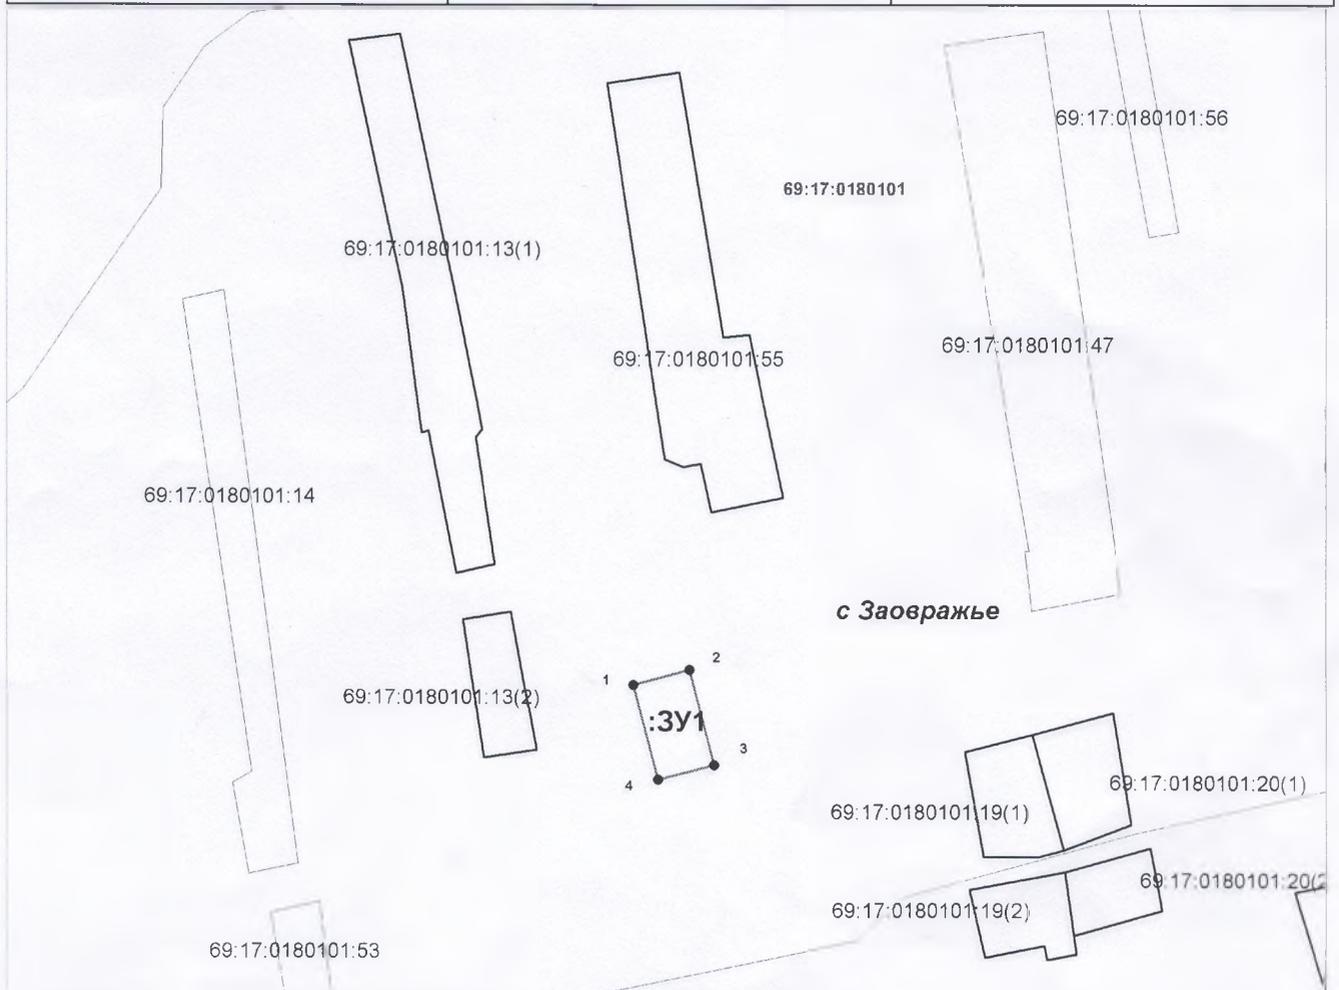

Масштаб 1:200

Условные обозначения:

- Граница кадастрового квартала
- Вновь образованная часть границы, сведения о которой достаточны для определения ее на местности
- Существующая часть границы, имеющиеся сведения в ЕГРН о которой достаточны для определения
- :ЗУ1- условный номер земельного участка
 - характерная точка границы, сведения о которой позволяют однозначно определить ее положение на местности