

Утверждена

(наименование документа об утверждении, включая наименования органов государственной власти или органов местного самоуправления,

принявших решение об утверждении схемы или подписавших соглашение о перераспределении земельных участков)

от _____


№ _____

Схема расположения земельного участка или земельных участков на кадастровом плане территории

Система координат МСК-69

Условный номер земельного участка 69:17:0130502:3У1

Площадь земельного участка	1790 м ²	
Обозначение характерных точек границ	Координаты, м	
	X	Y
1	2	3
1	309721.00	2174302.32
2	309718.37	2174326.92
3	309646.79	2174318.84
4	309651.08	2174293.65

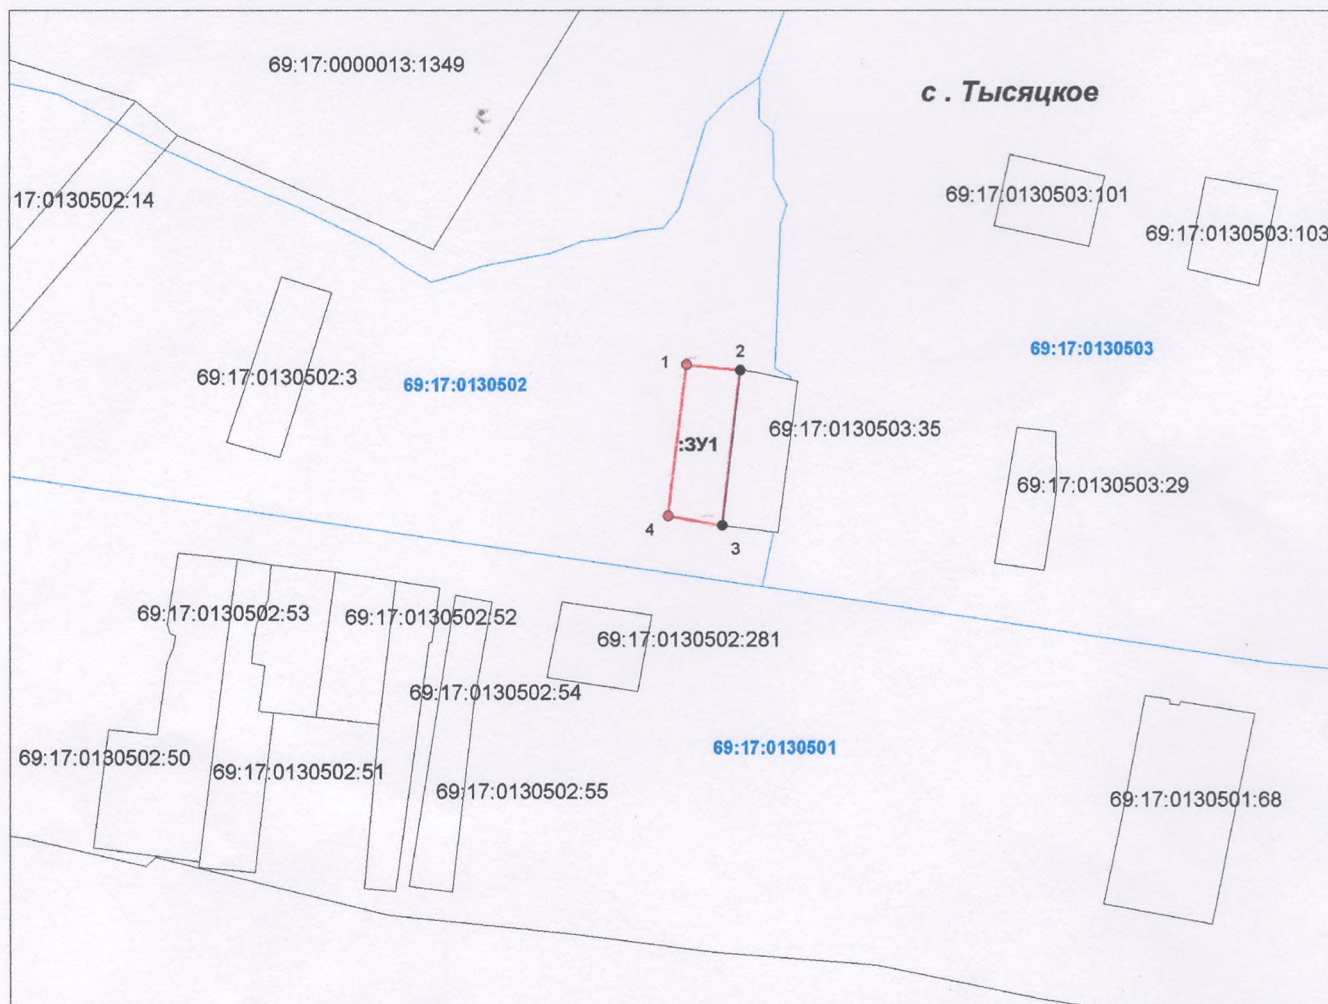

Масштаб 1:2000

Условные обозначения:

- Граница кадастрового квартала
- Вновь образованная часть границы, сведения о которой достаточны для определения ее на местности
- Существующая часть границы, имеющиеся сведения в ЕГРН о которой достаточны для определения
- :3У1- условный номер земельного участка