


Утверждена

(наименование документа об утверждении, включая наименования  
органов государственной власти или органов местного  
самоуправления, принявших решение об утверждении схемы  
или подписавших соглашение о перераспределении земельных участков)  
от \_\_\_\_\_ N \_\_\_\_\_

**Схема расположения земельного участка или земельных  
участков на кадастровом плане территории**

Условный номер земельного участка 69:17:0191102:3У1  
Площадь земельного участка 700 кв.м.

Обозначение характерных точек границ	Координаты, м	
	X	Y
1	2	3
н1	300647,41	2186909,24
н2	300649,69	2186946,27
н3	300631,84	2186948,05
н4	300627,57	2186911,46
н1	300647,41	2186909,24

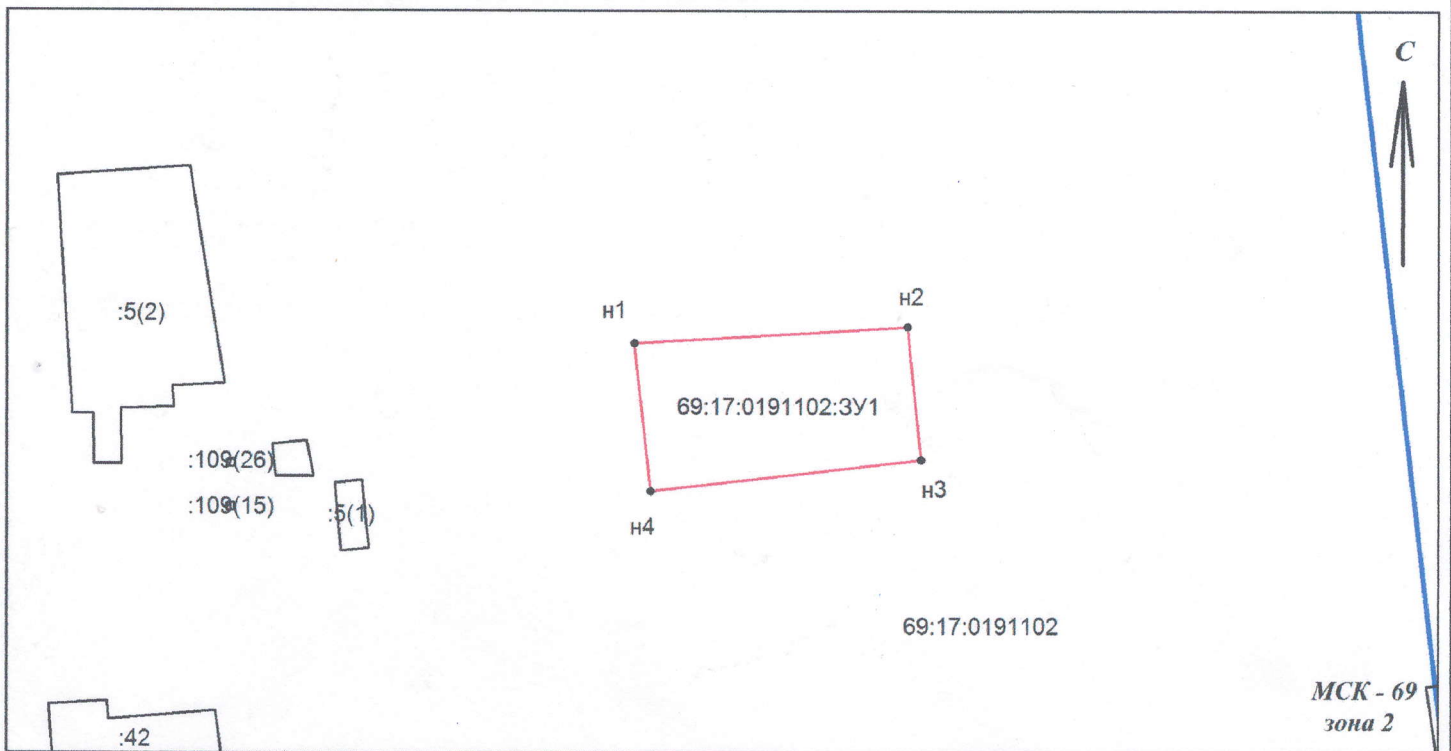

Масштаб 1:1000

**Условные обозначения:**

- - вновь образованная часть границы, имеющиеся в ГКН сведения о которой достаточны для определения ее местоположения
- - существующая часть границы, имеющиеся в ГКН сведения о которой достаточны для определения ее местоположения
- - граница кадастрового квартала
- :3У1 - обозначение земельного участка
- 69:17:0191102 - обозначение кадастрового квартала

1 Указывается в случае, если предусматривается образование двух и более земельных участков.

2 Указывается проектная площадь образуемого земельного участка, вычисленная с использованием технологических и программных средств, в том числе размещенных на официальном сайте федерального органа исполнительной власти, уполномоченного в области государственного кадастрового учета недвижимого имущества и ведения государственного кадастра недвижимости, в информационно-телекоммуникационной сети "Интернет" (далее - официальный сайт), с округлением до 1 квадратного метра. Указанное значение площади земельного участка может быть уточнено при проведении кадастровых работ не более чем на десять процентов.

3 Указываются в случае подготовки схемы расположения земельного участка с использованием технологических и программных средств, в том числе размещенных на официальном сайте. Значения координат, полученные с использованием указанных технологических и программных средств, указываются с округлением до 0,01 метра.