


Утверждена

(наименование документа об утверждении, включая  
наименования органов государственной власти или  
органов местного самоуправления, принявших  
решение об утверждении схемы или подписавших  
соглашение о перераспределении земельных участков)  
от \_\_\_\_\_ № \_\_\_\_\_

Схема расположения земельного участка или земельных  
участков на кадастровом плане территории

Площадь земельного участка 1200 кв.м.

Обозначение характерных точек границ	Координаты, м		Обозначение характерных точек границ	Координаты, м	
	X	Y		X	Y
1	2	3	1	2	3
н1	304127.54	2193001.07	н6	304107.74	2193057.61
н2	304148.49	2193014.54	н7	304098.27	2193052.43
н3	304145.38	2193019.40	н8	304109.66	2193031.70
н4	304129.70	2193040.41	н9	304119.37	2193015.81
н5	304118.15	2193051.60			

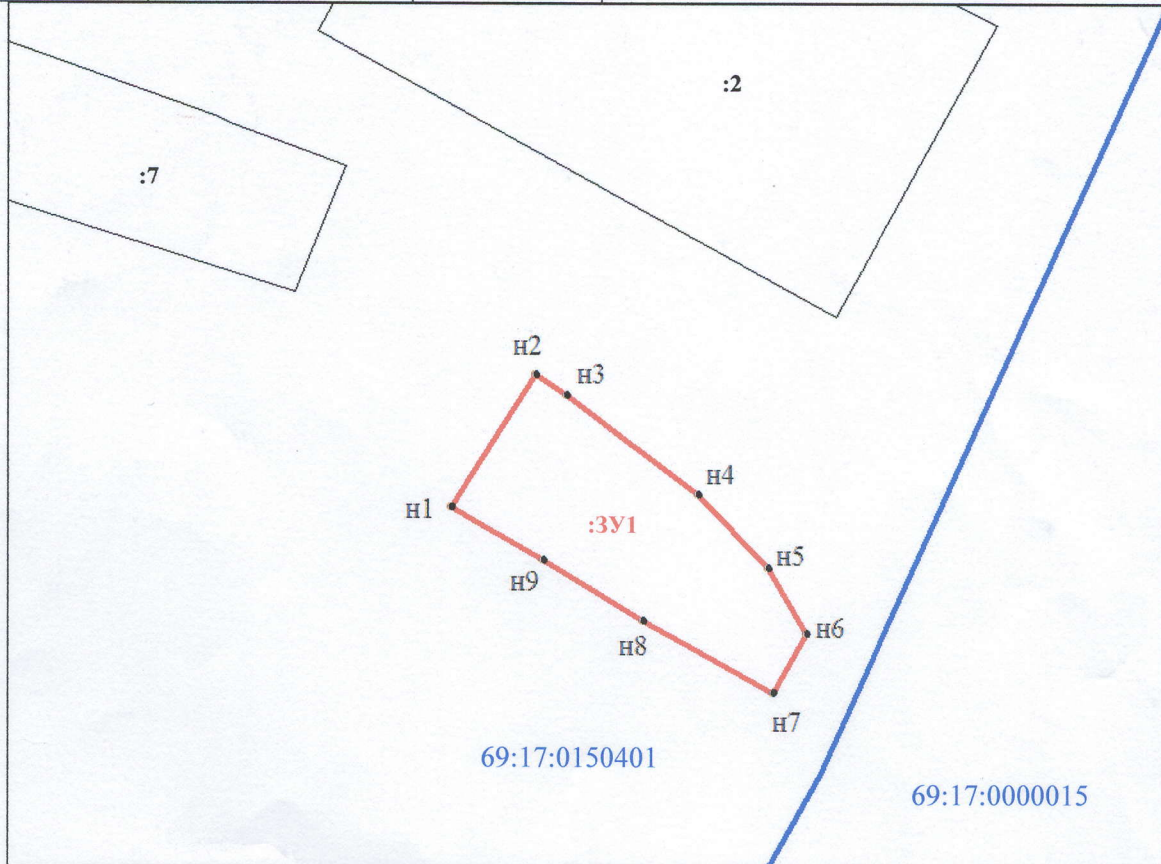

Масштаб 1:1200

Условные обозначения:

	- граница образуемого земельного участка	<b>:ЗУ1</b>	- условное обозначение образуемого земельного участка
	- граница кадастрового квартала	<b>:7</b>	- кадастровый номер земельного участка
	- граница земельных участков, сведения о которых имеются в ГКН	<b>•</b>	- характерная точка границы, сведения о которой позволяют однозначно определить ее положение на местности
<b>69:17:0150401</b>	- номер кадастрового квартала	<b>н1</b>	