


(наименование документа об утверждении, включая  
 наименования органов государственной власти или  
 органов местного самоуправления, принявших  
 решение об утверждении схемы или подписавших  
 соглашение о перераспределении земельных участков)  
 от \_\_\_\_\_ № \_\_\_\_\_

Схема расположения земельного участка или земельных  
 участков на кадастровом плане территории

Площадь земельного участка 1500 кв.м.

Обозначение характерных точек границ	Координаты, м		Обозначение характерных точек границ	Координаты, м	
	X	Y		X	Y
1	2	3	1	2	3
н1	304161.76	2192936.75	н6	304148.49	2193014.54
н2	304172.34	2192941.44	н7	304127.54	2193001.07
н3	304161.60	2192976.21	н8	304129.39	2192997.75
н4	304170.45	2192979.82	н9	304136.92	2192986.56
н5	304153.96	2193005.97	н10	304143.27	2192974.79

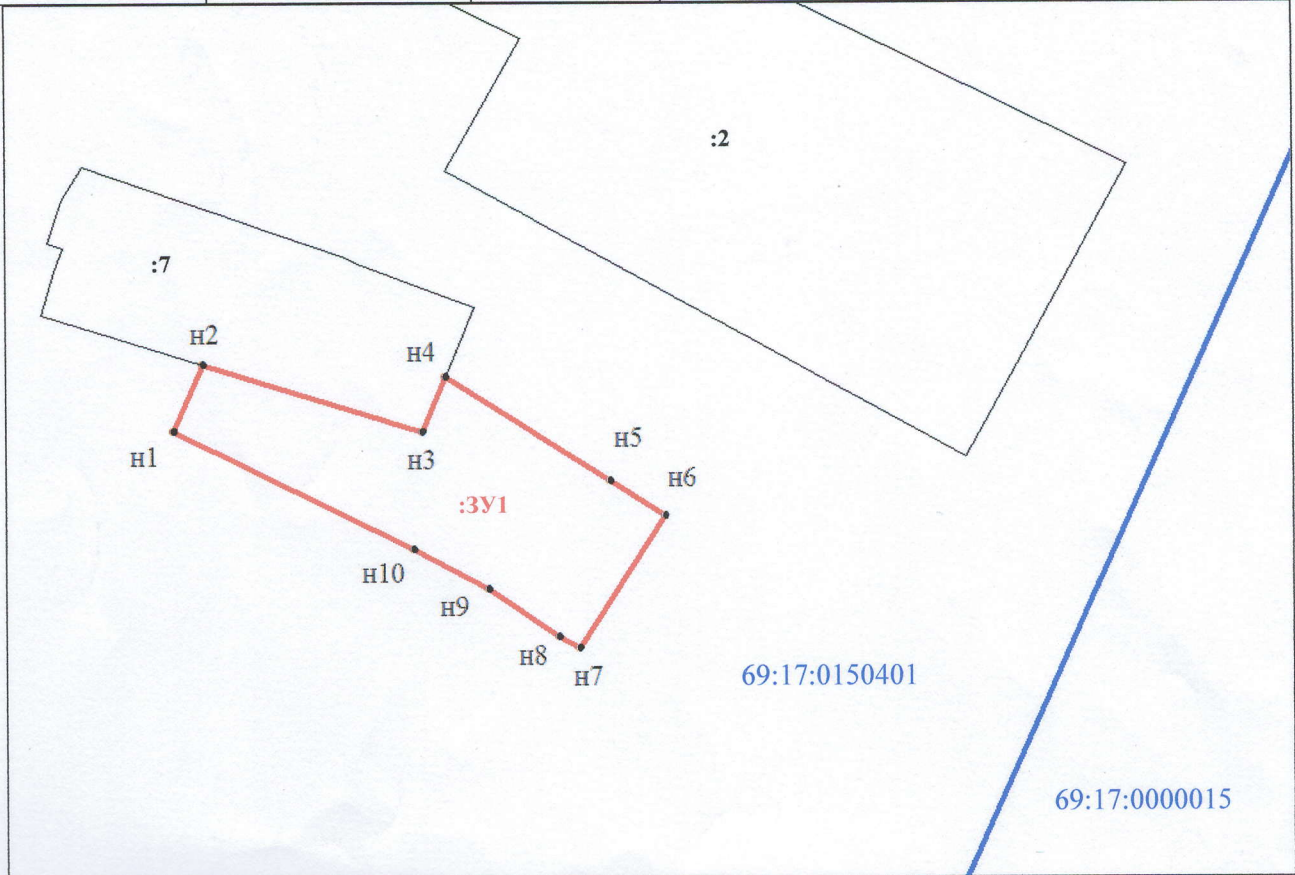

Масштаб 1:1200

Условные обозначения:

	- граница образуемого земельного участка	<b>:ЗУ1</b>	- условное обозначение образуемого земельного участка
	- граница кадастрового квартала	<b>:7</b>	- кадастровый номер земельного участка
	- граница земельных участков, сведения о которых имеются в ГКН	•	- характерная точка границы, сведения о которой позволяют однозначно определить ее положение на местности
<b>69:17:0150401</b>	- номер кадастрового квартала	н1	