

Утверждена

(наименование документа об утверждении, включая наименования

органов государственной власти или органов местного

самоуправления, принявших решение об утверждении схемы

или подписавших соглашение о перераспределении земельных участков)

от _____ № _____


**Схема расположения образуемого земельного участка
на кадастровом плане территории кад. № 69:17:0000013**

Условный номер земельного участка ¹ <u>69:17:0000013:2963У1</u>		
Площадь земельного участка ² <u>56000</u> м ²		
Обозначение характерных точек границ	Координаты ³ , м	
	X	Y
1	2	3
н1	311235,7	2176432,08
н2	311257,83	2176532,62
н3	311288,36	2176730,86
н4	311142,74	2176740,73
н5	311141,47	2176709,77
н6	311116,92	2176667,94
н7	311096,56	2176610,57
н8	311089,05	2176532,67
н9	311023,07	2176494,16
н10	311026,47	2176415,17
н1	311235,7	2176432,08
н11	311245,66	2176601,56
н12	311245,5	2176606,13
н13	311240,37	2176606,34
н14	311241,25	2176602,11
н11	311245,66	2176601,56

¹ Указывается в случае, если предусматривается образование двух и более земельных участков.

² Указывается проектная площадь образуемого земельного участка, вычисленная с использованием технологических и программных средств, в том числе размещенных на официальном сайте федерального органа исполнительной власти, уполномоченного в области государственного кадастрового учета недвижимого имущества и ведения государственного кадастра недвижимости, в информационно-телекоммуникационной сети "Интернет" (далее – официальный сайт), с округлением до 1 квадратного метра. Указанное значение площади земельного участка может быть уточнено при проведении кадастровых работ не более чем на десять процентов.

³ Указываются в случае подготовки схемы расположения земельного участка с использованием технологических и программных средств, в том числе размещенных на официальном сайте. Значения координат, полученные с использованием указанных технологических и программных средств, указываются с округлением до 0,01 метра.

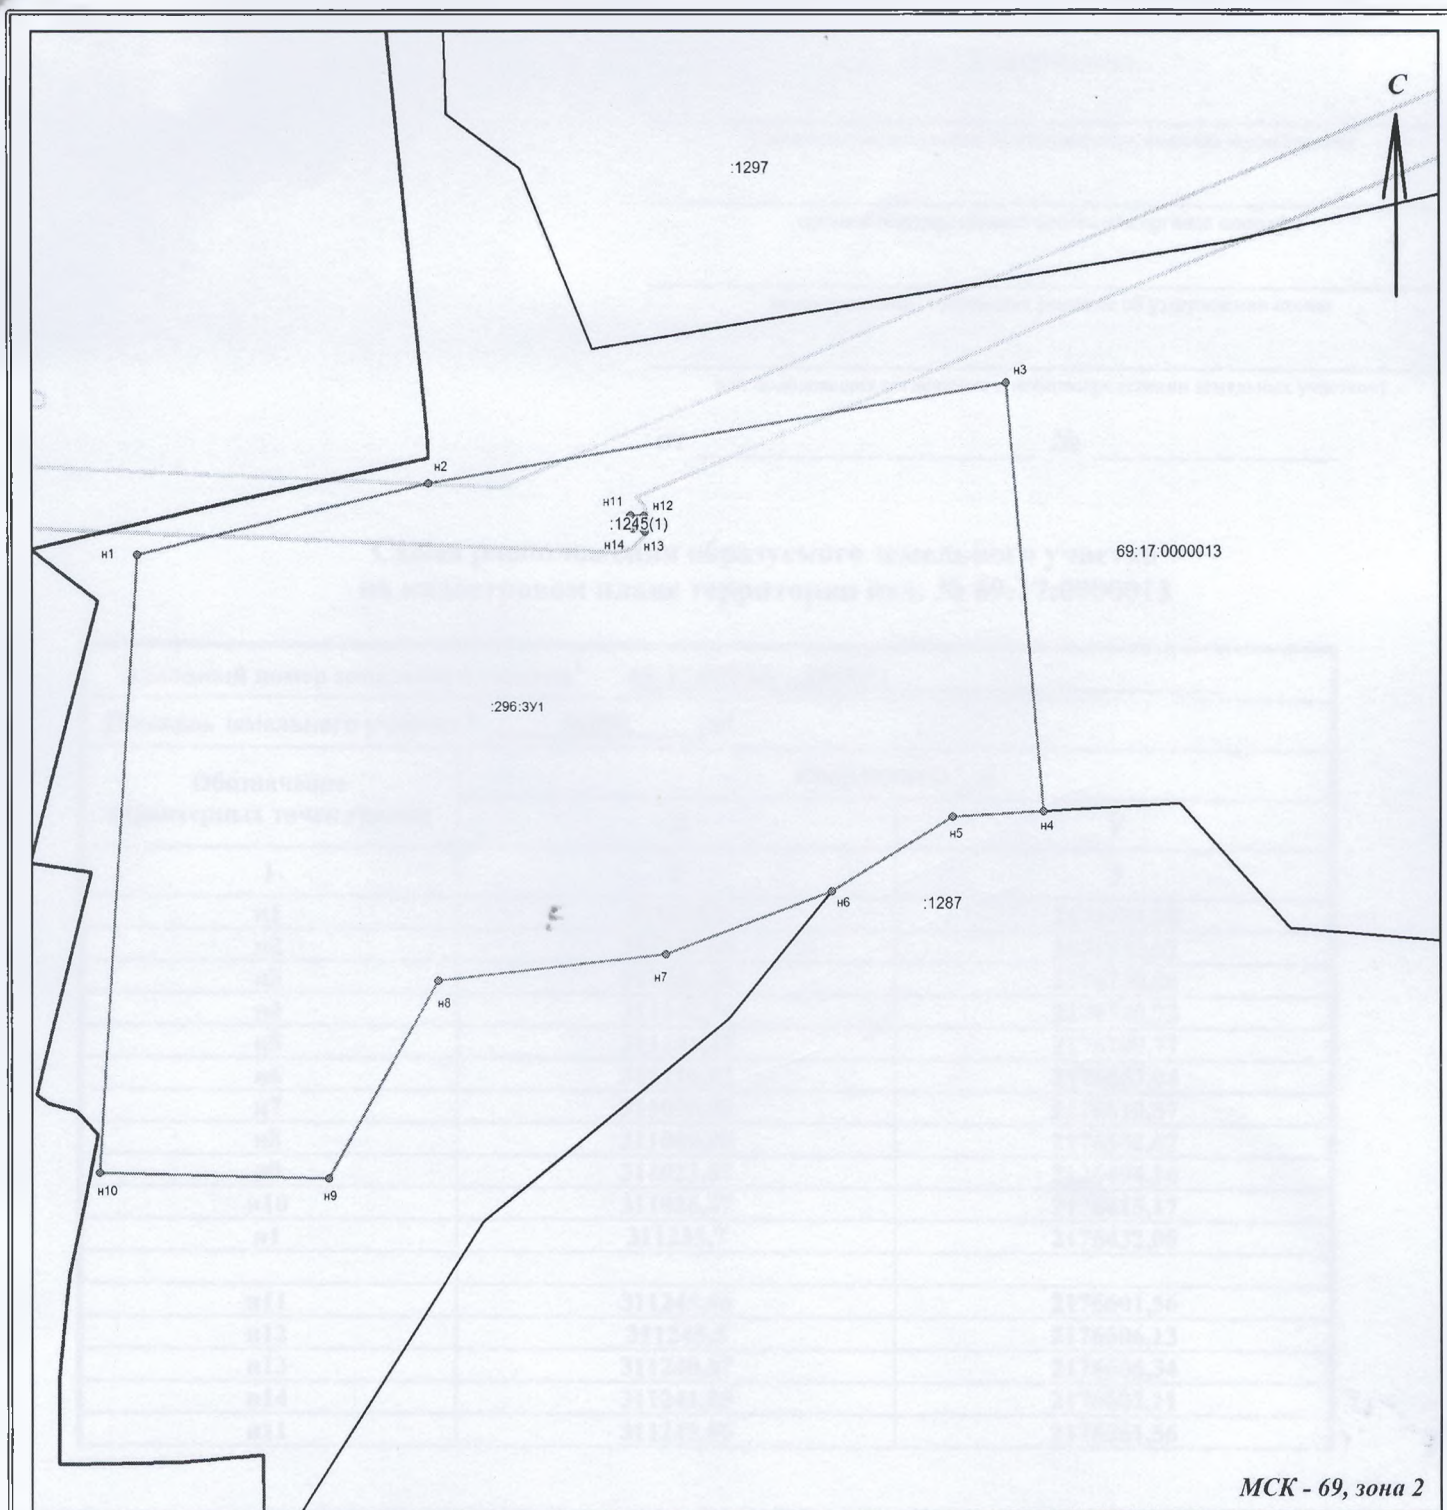

Масштаб 1:2500

Условные обозначения:

- - часть границы, местоположение которой определено при выполнении кадастровых работ
- - часть границы, сведения ЕГРН о которой позволяют однозначно определить ее положение на местности
- - граница кадастрового квартала
- :296:3У1 - обозначение земельного участка
- 69:17:0000013 - номер кадастрового квартала
- H1 - характерная точка границы земельного участка, сведения о которой отсутствуют в ЕГРН, местоположение которой определено при кадастровых работах
- - граница зоны с особыми условиями использования территории