

Утверждена

(наименование документа об утверждении, включая наименования

органов государственной власти или органов местного

самоуправления, принявших решение об утверждении схемы


или подписавших соглашение о паре распределении земельных участков)

от №

**Схема расположения земельного участка или земельных участков на кадастровом плане территории**

МСК-69, зона 2

Условный номер земельного участка-		
Площадь земельного участка		2000м <sup>2</sup>
Обозначение характерных точек границы	Координаты, м	
	X	Y
1	2	3
n1	305955,79	2188980,02
n2	305945,46	2188979,07
n3	305877,15	2188972,16
n4	305872,19	2188969,49
n5	305869,01	2188968,92
n6	305869,07	2188968,58
n7	305849,82	2188964,93
n8	305835,48	2188962,77
n9	305838,23	2188946,69
n10	305842,51	2188947,40
n11	305866,97	2188951,46
n12	305881,32	2188955,19
n13	305957,52	2188964,32
n1	305955,79	2188980,02

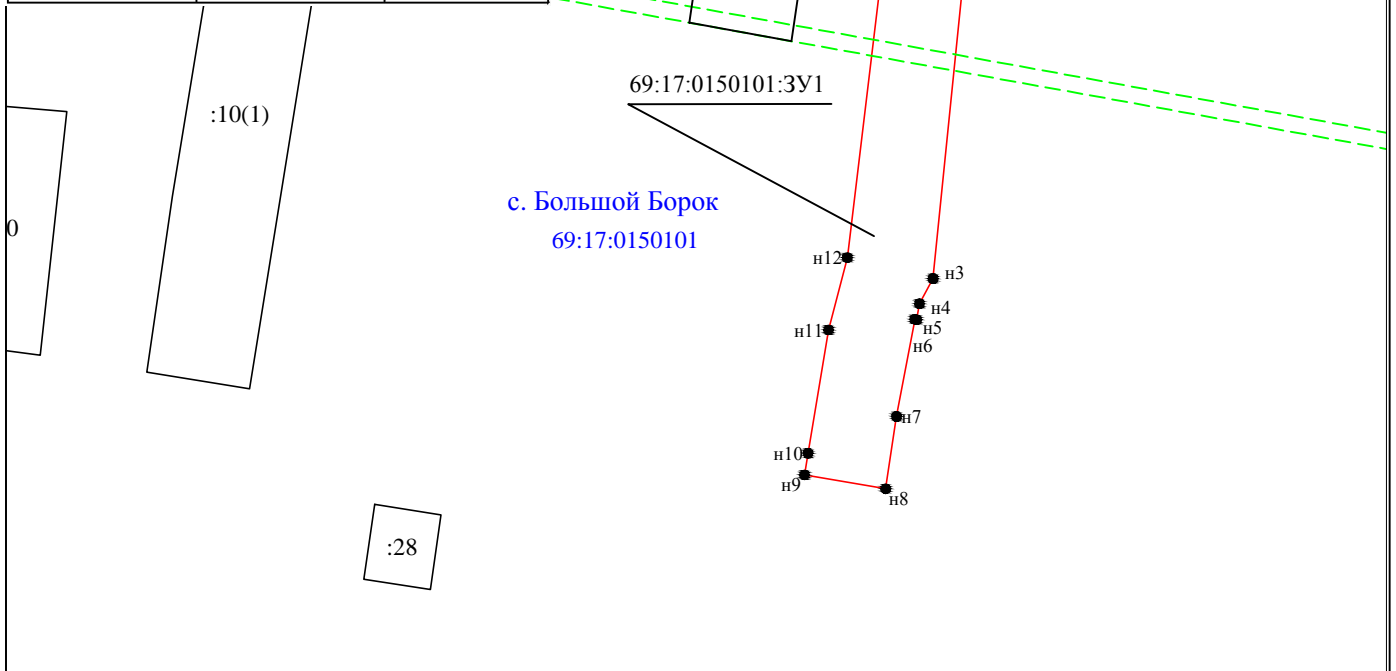

Условные обозначения:

●n1 - характерная точка границы

— - граница проектируемого земельного участка;

— - существующая часть границы, имеющиеся в ЕГРН

— - граница кадастрового деления

69:17:0150101:3У1 - обозначение образуемого земельного участка

с. Большой Борок - наименование населенного пункта

69:15:0150101 - номер кадастрового квартала

--- - охранная зона ВЛ 110 кВ

--- - охранная зона ВЛ 10 кВ

Масштаб 1:1500