

Схема расположения земельного
участка на кадастровом плане территории

УТВЕРЖДЕНА

Условный номер земельного участка - ЗУ1


Площадь земельного участка - 611 кв. м

Система координат - МСК-69

Обозначение характерных

точек границ	Координаты, м	
	X	Y
н1	299792.50	2193185.20
н2	299784.80	2193209.29
н3	299763.07	2193202.91
н4	299768.46	2193179.91
н5	299768.75	2193177.20

_____ 2018 г.

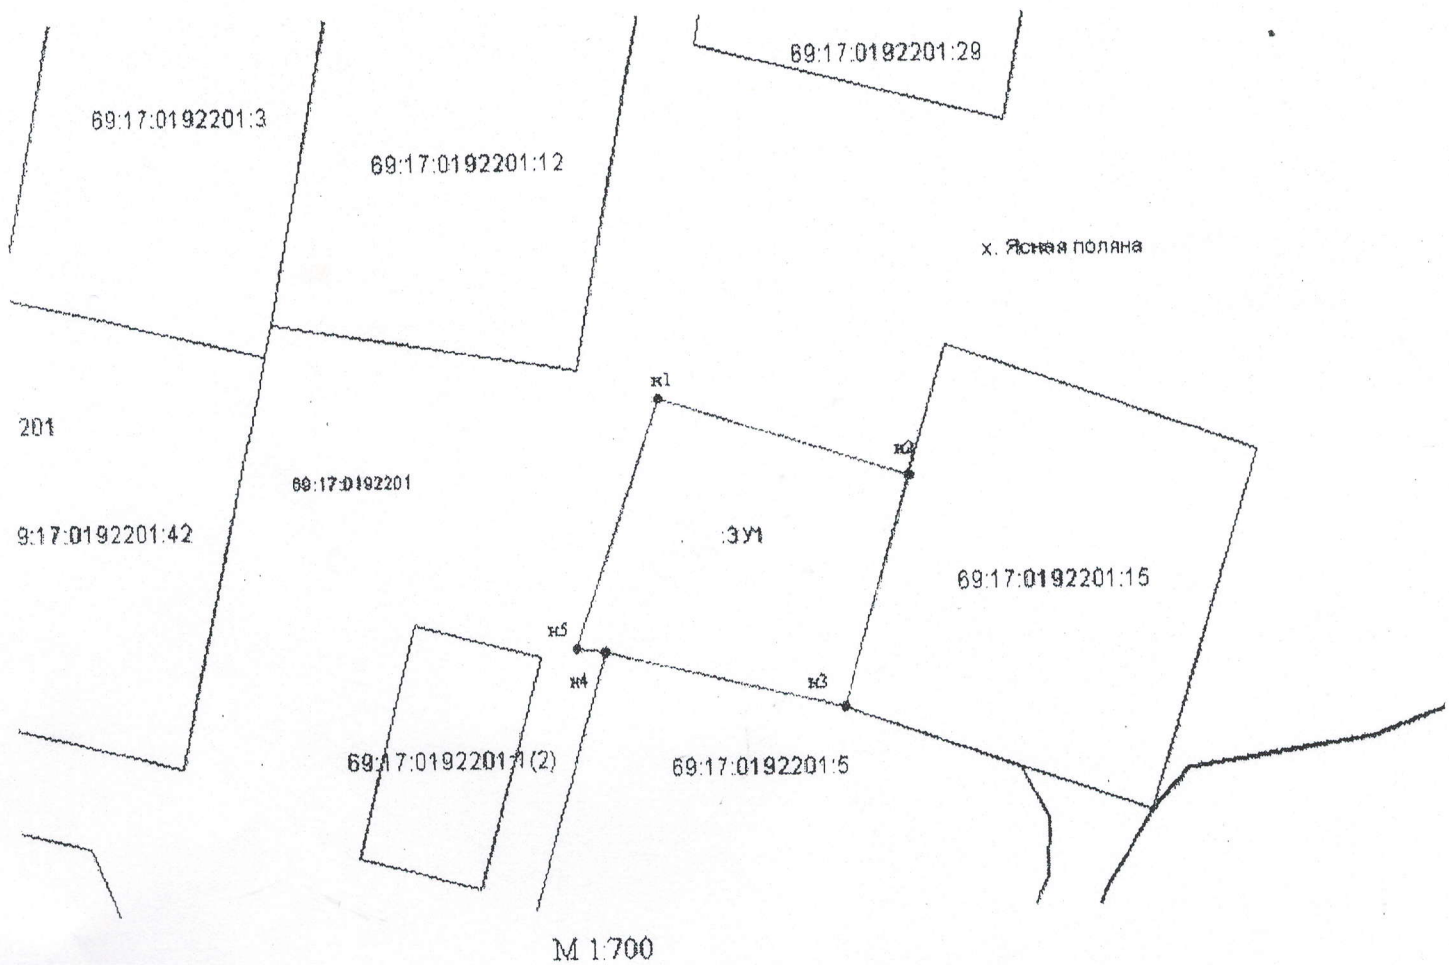

Условные обозначения:

ЗУ1 - обозначение вновь образованного земельного участка

69:17:0192201 обозначение кадастрового квартала

_____ граница квартала

_____ вновь образованная граница земельного участка

_____ существующие границы земельных участков

69:17:0192201:12 существующий земельный участок