

(Наименование документа об утверждении, включая наименование органов

государственной власти или органов местного самоуправления, принявшие решение


об утверждении схемы или подписавших соглашение о перераспределении земельных участков)

от _____ № _____

СХЕМА

расположения земельного участка или земельных участков на кадастровом плане территории

Условный номер земельного участка 69:17:0150901:ЗУ1		
Площадь земельного участка 4588 м ²		
Обозначение характерных точек границ	Координаты, м	
	X	Y
1	2	3
H1	304 653,23	2 189 185,52
H2	304 663,17	2 189 247,01
H3	304 662,16	2 189 252,95
H4	304 639,89	2 189 254,70
H5	304 641,15	2 189 275,77
H6	304 652,07	2 189 274,81
H7	304 649,47	2 189 291,17
H8	304 592,77	2 189 297,27
H9	304 606,52	2 189 262,61
H10	304 615,30	2 189 261,51
H11	304 617,90	2 189 243,62
H12	304 620,85	2 189 237,95
H13	304 617,35	2 189 212,10
H14	304 611,26	2 189 213,44
H15	304 615,55	2 189 183,85
H1	304 653,23	2 189 185,52
Кадастровый квартал: 69:17:0150901		
Система координат: МСК-69, зона 2		

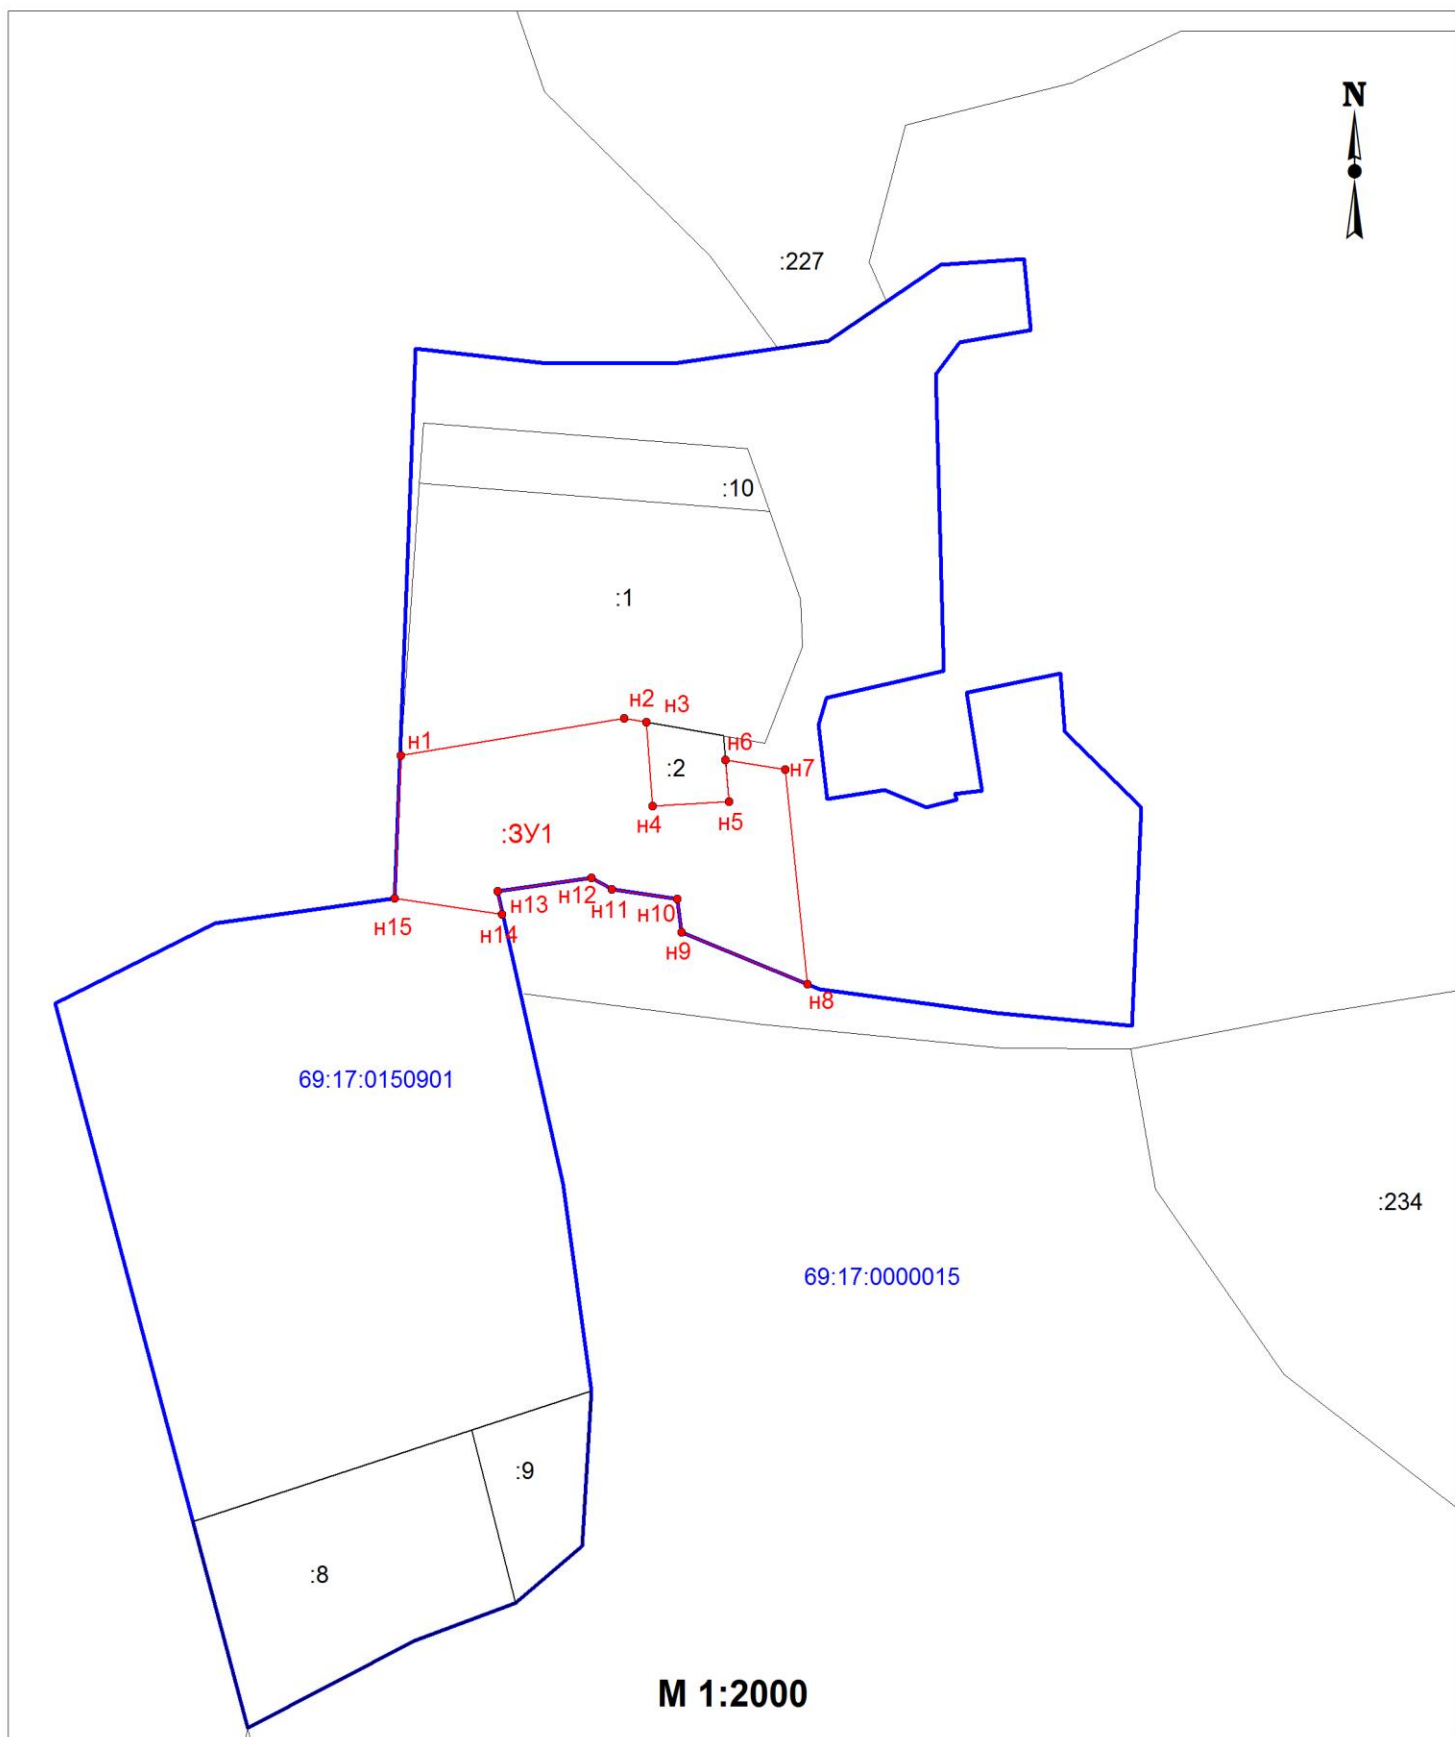

Условные обозначения:

—	- вновь образованная часть границы, сведения о которой достаточны для определения ее местоположения
• H1	- вновь образованная поворотная точка границы сведения о которой достаточны для определения ее местоположения
:3У1	- обозначение вновь образованного земельного участка
—	- граница земельных участков, сведения о которых имеются в ЕГРН
:1	- надписи кадастрового номера земельного участка
69:17:0150901	- граница кадастрового квартала
	- обозначение кадастрового квартала